


歸仁文化中心第一畫廊平面圖

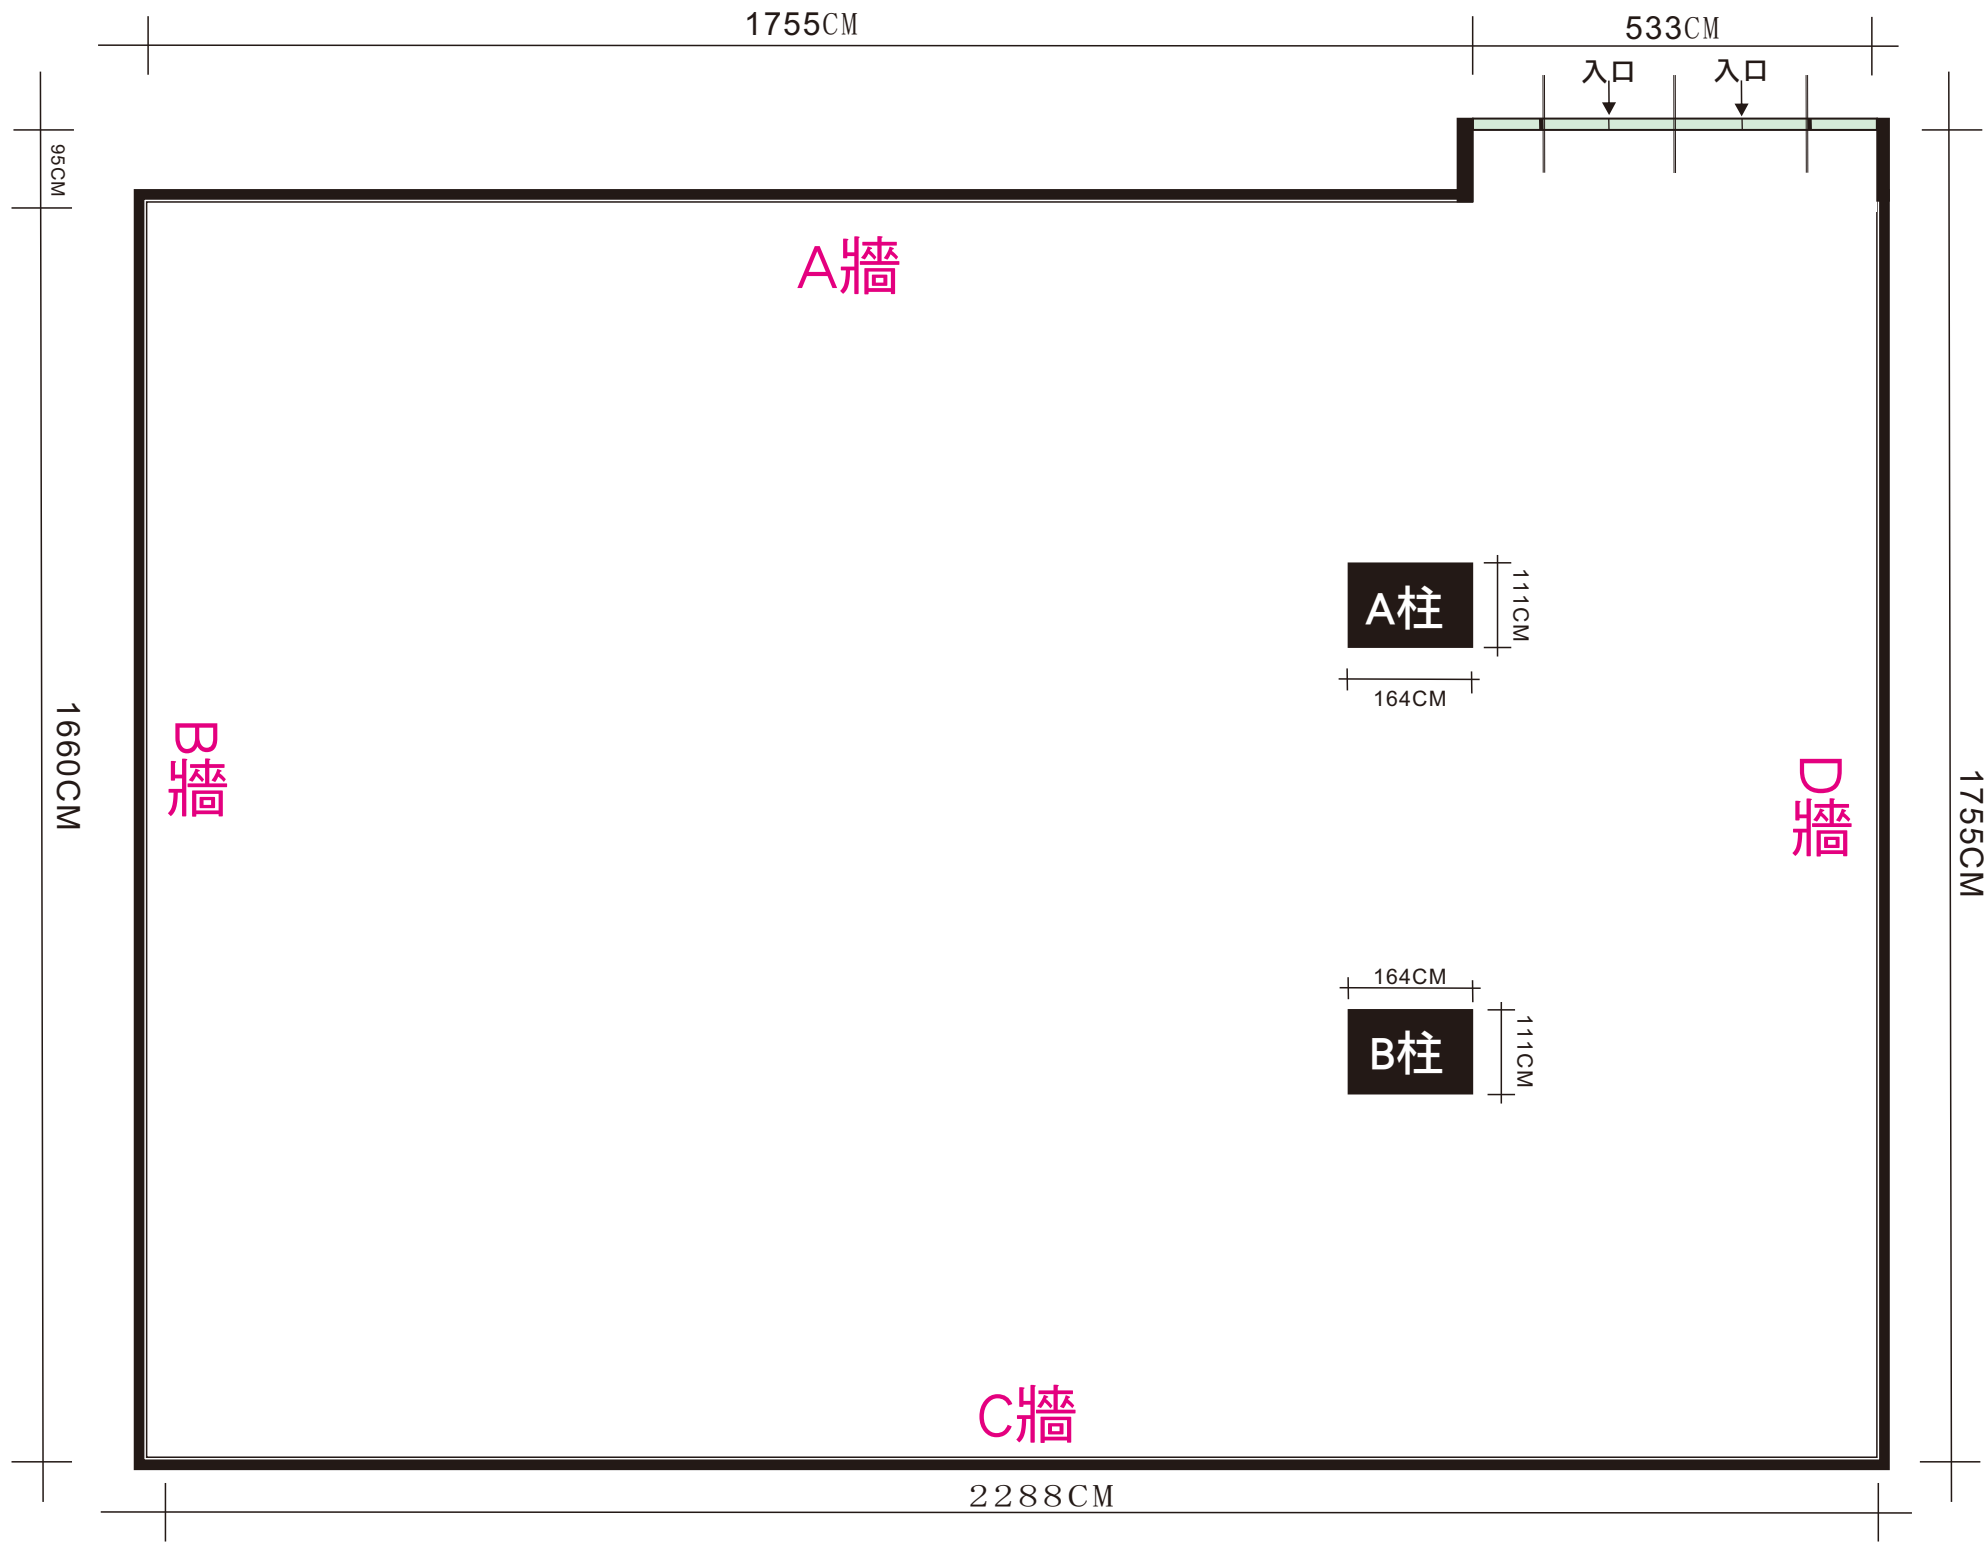

1755CM

533CM

入口

入口

95CM

1660CM

A牆

B牆

A柱

111CM

164CM

D牆

1755CM

164CM

B柱

111CM

C牆

2288CM